


# Wohnung 24



4. OG

4 Zimmer

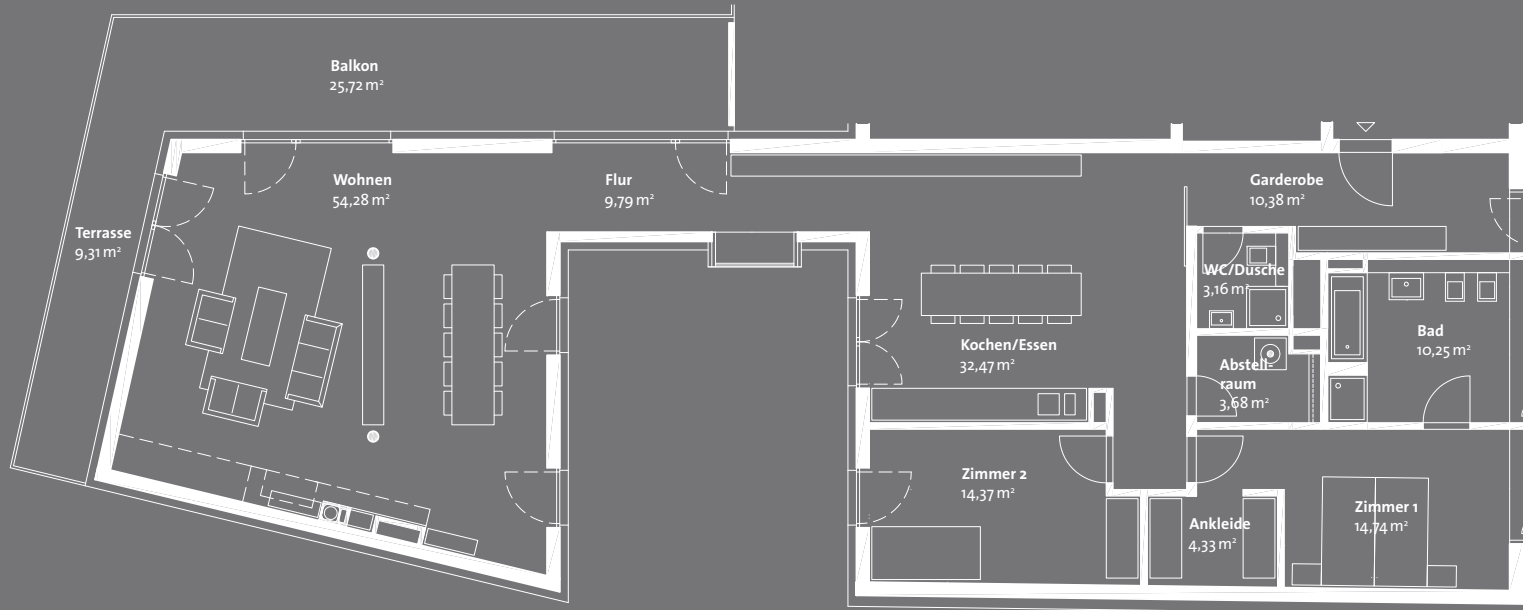

|                |                      |
|----------------|----------------------|
| Wohnen         | 54,28 m <sup>2</sup> |
| Flur           | 9,79 m <sup>2</sup>  |
| Kochen/Essen   | 32,47 m <sup>2</sup> |
| Garderobe      | 10,38 m <sup>2</sup> |
| Bad            | 10,25 m <sup>2</sup> |
| Zimmer 1       | 14,74 m <sup>2</sup> |
| Ankleide       | 4,33 m <sup>2</sup>  |
| Abstellraum    | 3,68 m <sup>2</sup>  |
| WC/Dusche      | 3,16 m <sup>2</sup>  |
| Zimmer 2       | 14,37 m <sup>2</sup> |
| Balkon (33%)   | 8,58 m <sup>2</sup>  |
| Terrasse (33%) | 3,10 m <sup>2</sup>  |

**Wohnfläche gesamt** 169,13 m<sup>2</sup>

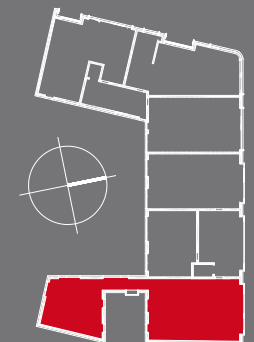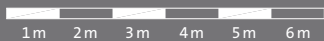

# L.219 – LEBEN AUF GANZER LINIE

CONCEPTBAU | WOHNEN  
★★★★★ | L.219

## Wohnung 24

4. OG

4 Zimmer

169,13 m<sup>2</sup>



*Wir bauen Werte*

### CONCEPT BAU-PREMIER GMBH

Niederlassung Berlin  
Engeldamm 64b  
10179 Berlin

Telefon: (030) 23 12 03 26  
Telefax: (030) 23 12 03 13

info@conceptbau-premier.de  
www.conceptbau-premier.de

**Angabenvorbehalt:** Dieser Prospekt dient nur zur Information und stellt kein vertragliches Angebot dar. Für Richtigkeit und Vollständigkeit wird keine Haftung übernommen. Änderungen bleiben ausdrücklich vorbehalten. Mögliche behördliche Auflagen können die Planung und die Quadratmeterzahlen, welche gemäß Wohnflächenverordnung angegeben sind, geringfügig verändern. Die Gebäude- bzw. Freiflächenabbildungen sind Darstellungen aus der Sicht des Illustrators. Die Darstellungen der Zimmer und der Einrichtung sind beispielhaft. Die dargestellte Möblierung dient der Veranschaulichung und wird nicht Bestandteil der Bauträgerleistung sein. Für die Ausstattung ist der Text der Baubeschreibung maßgebend. Planungsstand: Januar 2009